

URZĄD MIASTA STOŁECZNEGO WARSZAWY
 BIURO POLITYKI MOBILNOŚCI I TRANSPORTU
 ul. Marszałkowska 77/79, 00-683 Warszawa

ZATWIERDZENIE Nr: PM/IC/4000/18
 ZATWIERDZAM do realizacji w terminie do dnia 29.10.2018 r. projekt czasowej organizacji ruchu w całości - w całości - bez zmian - z zmianami wniesionymi w projekcie kolorem czerwonym wraz z załącznikami

z programem sygnalizacji nr 15/
 Zatwierdzenie dotyczy terenu położonego w liniach rozgraniczających dróg publicznych.
 Wprowadzenia zatwierdzonej czasowej organizacji ruchu można dokonać po uzyskaniu zezwolenia z zarządu drogi na zajęcie terenu i zawiadomieniu organu zarządzającego ruchem o terminie jej wprowadzenia, co najmniej 7 dni przed dniem wprowadzenia organizacji ruchu.
 O przywróceniu stałej organizacji ruchu należy niezwłocznie powiadomić zarządzającego ruchem.

Znaki B-36 ustawić minimum 2018-09-24 5 dni przed terminem ich obowiązywania.
 Kłopoty o handlu rozprowadzić wypisanie cel strony chodnika

z up. PREZYDENTA M. ST. WARSZAWY

10 WRZ. 2018
 z up. PREZYDENTA M. ST. WARSZAWY

Paweł Nowak
 Inspektor w Wydziale Infrastruktury dla Dzielnicy Bielany

PLAN ORIENTACYJNY
 SKALA 1 : 20 000



Lolalizacja stanowisk w tym:

- 1 - stanowiska w ilości 39 o pow. 15,0 m² (3,0 x 5,0 m), od nr 1 do nr 39
- 40 - stanowiska w ilości 3 o pow. 3,0 m² (2,0 x 1,5 m), od nr 40 do nr 42

LEGENDA:

- Istn. znaki pionowe
- Proj. znaki pionowe

INWESTOR:	WARSZAWA BIELANY	URZĄD DZIELNICY BIELANY M. ST. WARSZAWY Ul. Stefana Żeromskiego 29 01-882 Warszawa www.bielany.waw.pl
PROJEKT:	BIURO PROJEKTOWE TOP DROGI - INŻYNIERIA RUCHU	TOP Jacek Drązkiewicz Ul. Złota 64/66 lok. 15 00-821 Warszawa www.jd-projekt.waw.pl
OBIEKT:	ul. Kwitnaca, rejon Cmentarza Wawrzyszewskiego	
NAZWA RYSUNKU:	Projekt organizacji ruchu na czas ustawienia stoisk handlowych w związku ze Świętem Wszystkich Świętych	
AUTOR:	inż. J. Drązkiewicz	
Rys. Nr: 1	SKALA: 1 : 500	DATA: .09.2018 r.

URZĄD MIASTA STOŁECZNEGO WARSZAWY
 BIURO POLITYKI MOBILNOŚCI I TRANSPORTU
 ul. Marszałkowska 77/79, 00-683 Warszawa

ZATWIERDZENIE Nr: PM/IC/4000/18
 ZATWIERDZAM do realizacji w terminie
 do 29.10.2018 r. projekt czasowej organizacji ruchu
 w całości - w części bez zmian ze zmianami
 wniesionymi w projekcie kolorem *niebieski*
 wraz z załącznikami

URZĄD MIASTA STOŁECZNEGO WARSZAWY
 URZĄD DZIELNICY BIELANY
 WYDZIAŁ INFRASTRUKTURY
 dla DZIELNICY BIELANY
 ul. S. Żeromskiego 29, 01-882 Warszawa
 tel. 22 443 47 00 wew. 42 331, faks 22 325 44 85

Projekt - Szkic
 organizacji ruchu
 opiniuję
 pozytywnie - negatywnie
~~z następującymi uwagami:~~

10 WRZ. 2018
 z up. PREZYDENTA M. ST. WARSZAWY


Paweł Nowak
 Inspektor w Wydziale Infrastruktury
 dla Dzielnicy Bielany

Znaki B-36 ustawić minimum
 5 dni przed terminem
 ich obowiązywania

*Kropki do handlu
 rozprowadzić zgodnie z
 nową koncepcją*

2018-09-21
 z up. PREZYDENTA M. ST. WARSZAWY

Adm
 Paweł Nowak, Wydział
 Czasowej Organizacji Ruchu
 w Biurze Polityki Mobilności i Transportu

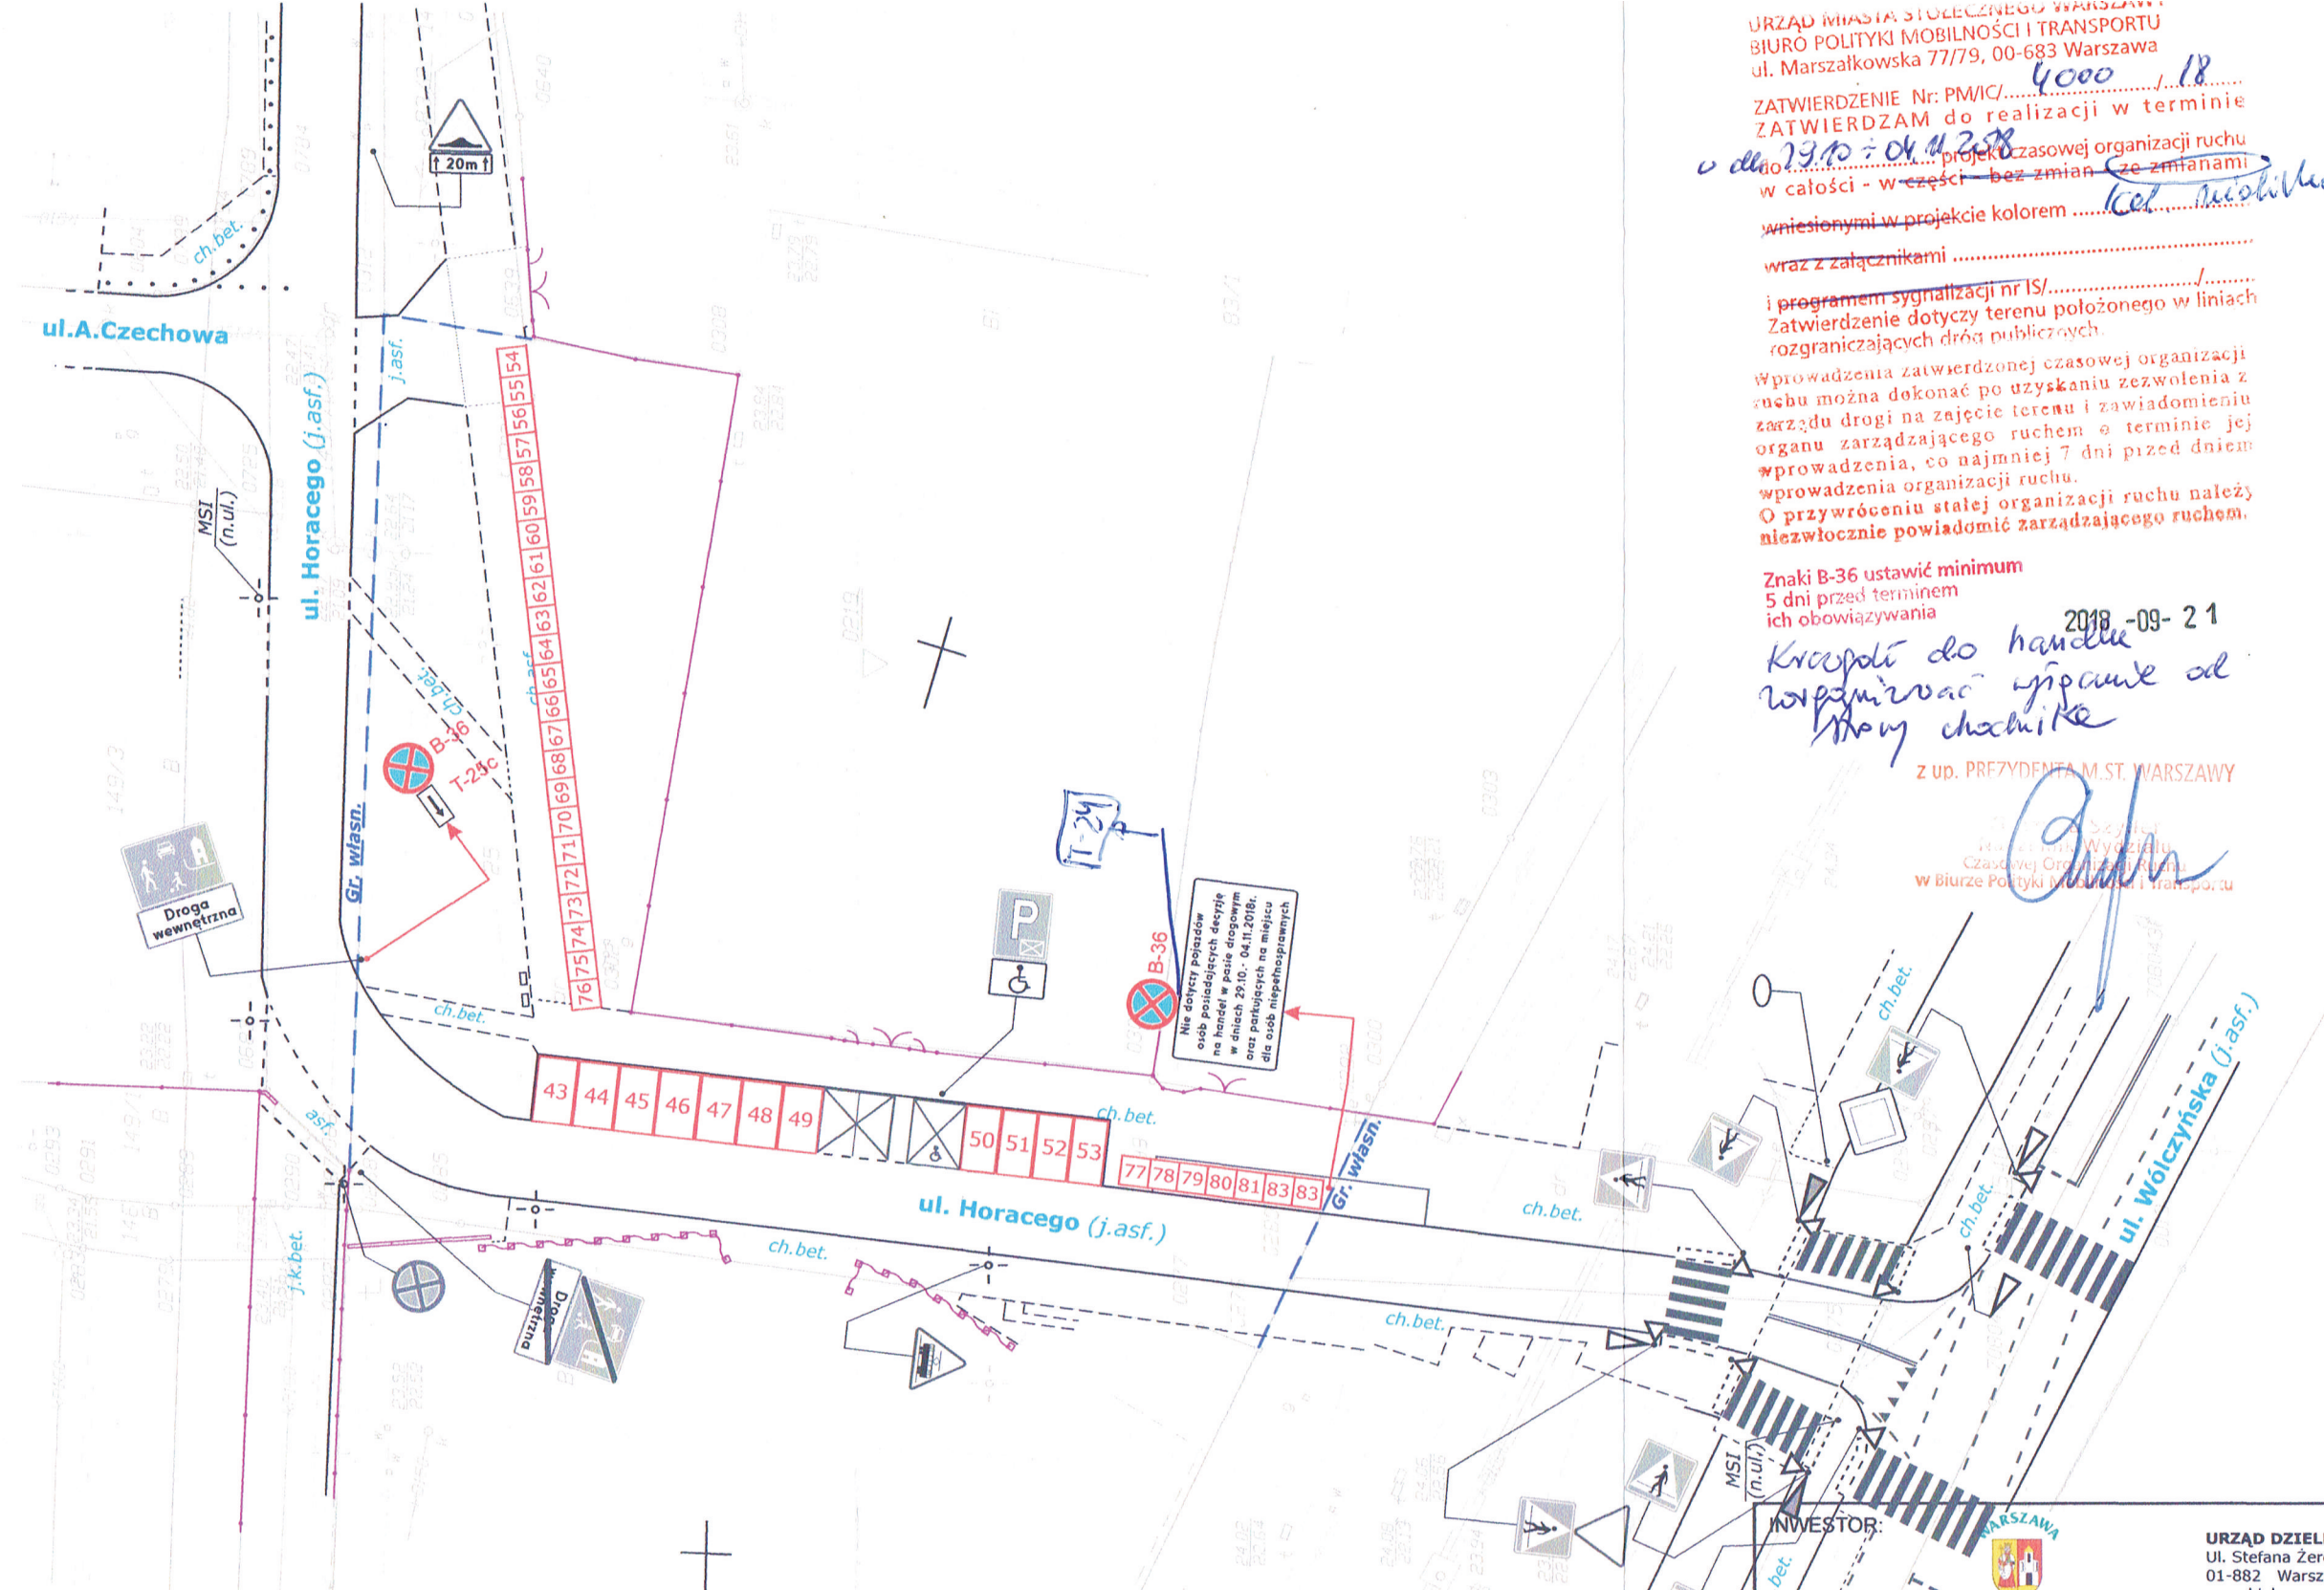

PLAN ORIENTACYJNY
 SKALA 1 : 20 000



Lolalizacja stanowisk w tym:

- 43 - stanowiska w ilości 7 o pow. 12,735 m² (2,83 x 4,5 m), od nr 43 do nr 49
- 50 - stanowiska w ilości 4 o pow. 10,8 m² (2,4 x 4,5 m), od nr 50 do nr 53
- 54 - stanowiska w ilości 30 o pow. 4,0 m² (2,0 x 2,0 m), od nr 54 do nr 83

LEGENDA:

- Istn. znaki pionowe
 - B-36 - Proj. znaki pionowe
- Nie dotyczy pojazdów osób posiadających decyzję na handel w pasie drogowym w dniach 29.10. - 04.11.2018, oraz parkujących na miejscu dla osób niepełnosprawnych

INWESTOR: 	URZĄD DZIELNICY BIELANY M. ST. WARSZAWY Ul. Stefana Żeromskiego 29 01-882 Warszawa www.bielany.waw.pl	Biuro techniczne: Ul. Bronowska 7F 03-995 Warszawa 00-821 Warszawa www.jd-projekt.waw.pl e-mail: info@jd-projekt.waw.pl
PROJEKT: BIURO PROJEKTOWE TOP DROGI - INŻYNIERIA RUCHU		
OBIEKT: ul. Horacego, odcinek ul. Wólczyńska - ul. Czechowa		
NAZWA RYSUNKU: Projekt organizacji ruchu na czas ustawienia stoisk handlowych w związku ze Świętem Wszystkich Świętych		
AUTOR: inż. J. Drażkiewicz		
Rys. Nr: 2	SKALA: 1 : 500	DATA: .09.2018 r.